

ΕΦΗΜΕΡΙΣ ΤΗΣ ΚΥΒΕΡΝΗΣΕΩΣ
ΤΗΣ ΕΛΛΗΝΙΚΗΣ ΔΗΜΟΚΡΑΤΙΑΣ

ΕΝ ΑΘΗΝΑΙΣ ΤΗ, 1 ΔΕΚΕΜΒΡΙΟΥ 1978 | ΤΕΥΧΟΣ ΤΕΤΑΡΤΟΝ | ΑΡΙΘΜΟΣ ΦΥΛΛΟΥ 632

ΠΕΡΙΕΧΟΜΕΝΑ

ΑΠΑΛΛΟΤΡΙΩΣΕΙΣ

ΑΠΟΦΑΣΕΙΣ

Ἀριθ. οἰκ. 9046 (1)

Περὶ κηρύξεως ἀναγκαστικῆς ἀπαλλοτριώσεως ἀγροτικῶν ἀκινήτων ἐμβαδοῦ 13.899 τετρ. μέτρων στὴν περιοχὴ Λόγγου Ἐδέσσης γιὰ τὴ διάνοιξη καὶ κατασκευὴ ὁδοῦ.

ΧΟ ΝΟΜΑΡΧΗΣ ΠΕΛΛΗΣ

Ἔχοντας ὑπόψη :

1. Τὸν Ν. 2386/53 «περὶ ἑνοποιήσεως καὶ ἀποκεντρώσεως τῶν Τεχνικῶν Ὑπηρεσιῶν τοῦ Κράτους».

2. Τὸν Ν. 3200/55 «περὶ Διοικητικῆς Ἀποκεντρώσεως», ὅπως συμπληρώθηκε καὶ ἑρμηνεύτηκε.

3. Τὸ Β.Δ. 863/29.12.60 «περὶ Διαρθρώσεως Ὑπουργείου Συγκοινωνιῶν καὶ δημοσίων Ἔργων».

4. Τὸν Ν. 532/70 «περὶ συμπληρώσεως τῶν διατάξεων «περὶ διοικητικῆς ἀποκεντρώσεως», καθὼς καὶ τὰ Β.Δ. 712/70, 677/71 καὶ 198/72, ποὺ ἐκδόθηκαν ἐν συνεχείᾳ γιὰ τὴν ἐφαρμογή του.

5. Τὸ Β.Δ. 241/73 «περὶ καταργήσεως τῶν περιφερειακῶν Διοικήσεων κλπ.».

6. Τὸ Ν.Δ. 797/1971 (ΦΕΚ ΙΑ/1971) «περὶ ἀναγκαστικῶν ἀπαλλοτριώσεων», σὲ συνδυασμὸ μὲ τὸ Β.Δ. 139/1971 «περὶ τῆς ἁρμοδιότητος τῶν Νομαρχῶν πρὸς κήρυξιν ἀναγκαστικῶν τινων ἀπαλλοτριώσεων».

7. Τὸ 30/12.10.1978 (θέμα 3ο) πρακτικὸ τοῦ Δ.Σ. τοῦ Νομαρχ. Ταμείου Πέλλης, μὲ τὸ ὁποῖο ἐγκρίνεται νὰ γίνει ἡ ἀπαλλοτρίωση τῶν ἀγροτικῶν ἀκινήτων πρὸς διάνοιξη τῆς ὁδοῦ πρὸς Λόγγο Ἐδέσσης, ἀποφασίζουμε :

Κηρύσσουμε ἀναγκαστικὰ ἀπαλλοτριωτέα γιὰ δημόσια ὠφέλεια, δηλαδὴ γιὰ τὴ διάνοιξη τῆς ὁδοῦ ποὺ συνδέει τὴν Ἐθνικὴ ὁδὸ Θεσ/νίκης - Ἐδέσσης μὲ τὴν περιοχὴ Λόγγου Ἐδέσσης, ἀγροτικὴ ἔκταση ἐπιφάνειας 13.899 μ2, ὅπως αὐτὴ φαίνεται στὸ ἀπὸ Σεπτεμβρίου 1978 κτηματολογικὸ διάγραμμα καὶ κτηματολογικὸ πίνακα τῶν Τοπογράφων Μηχ/κῶν Σπύρου Κυρμίζογλου καὶ Νικολάου Νίκου μὲ στοιχεῖα 1-2-3-4 κλπ., τὰ ὁποῖα ἔχουν θεωρηθεῖ ἀπὸ τὴν Δ.Τ.Υ.Ν. Πέλλης στὶς 10.11.1978. Δικαιώματα στὴν ἀνωτέρω ἔκταση προβάλλουν οἱ Σαββοπούλου Κατίνα, Σιγάλας Ἀντώνιος, Ποτσέπης Γεώργιος κλπ.

Ἡ ἀπαλλοτρίωση κηρύσσεται ὑπὲρ τοῦ Δημοσίου μὲ δαπάνη τοῦ Νομαρχιακοῦ Ταμείου Πέλλης.

Ἡ ἀπόφαση αὐτὴ νὰ δημοσιευθεῖ στὴν Ἐφημερίδα τῆς Κυβερνήσεως.

Ἔδεσσα, 10 Νοεμβρίου 1978

Ὁ Νομάρχης
ΝΙΚΟΛΑΟΣ ΜΠΑΛΚΙΖΑΣ


Δ/ΝΣΗ ΤΕΧΝ. ΥΠΗΡΕΣΙΩΝ Ν. ΠΕΛΛΗΣ

"ΚΤΗΜΑΤΟΛΟΓΙΚΟ ΔΙΑΓΡΑΜΜΑ"
ΟΔΟΥ ΛΟΓΓΟΥ ΕΔΕΣΣΗΣ
κλîμαξ 1:1000
ἀπό χλμ. 0+000,0 ἕως 1+054,20

ΘΕΣ/ΝΙΚΗ ΣΕΠΤΕΜΒΡΙΟΣ 1978
ΟΙ ΣΥΝΤΑΞΑΝΤΕΣ
ΣΠΥΡΟΣ ΚΥΡΜΙΖΟΓΛΟΥ
ΝΙΚΟΛΑΟΣ ΝΙΚΟ...
ΤΟΠΟΓΡΑΦΟΙ ΜΗΧ/ΚΟΙ

ΗΛΕΓΧΘΗ
Ο Προϊστάμενος
Γραφείου Προγράμματος & Μελετῶν
Κοσμᾶς
Μηχ/κὸς Δ.Ε. ...


ΕΓΚΡΙΣΗ
Ἐδέσσῃ ... 10-11-1978
Ὁ Προϊστάμενος
Δ/νσεως Τεχνικ. Υπηρεσ. Ν. Πέλλης
Μηχ/κὸς Δ.Ε. ...

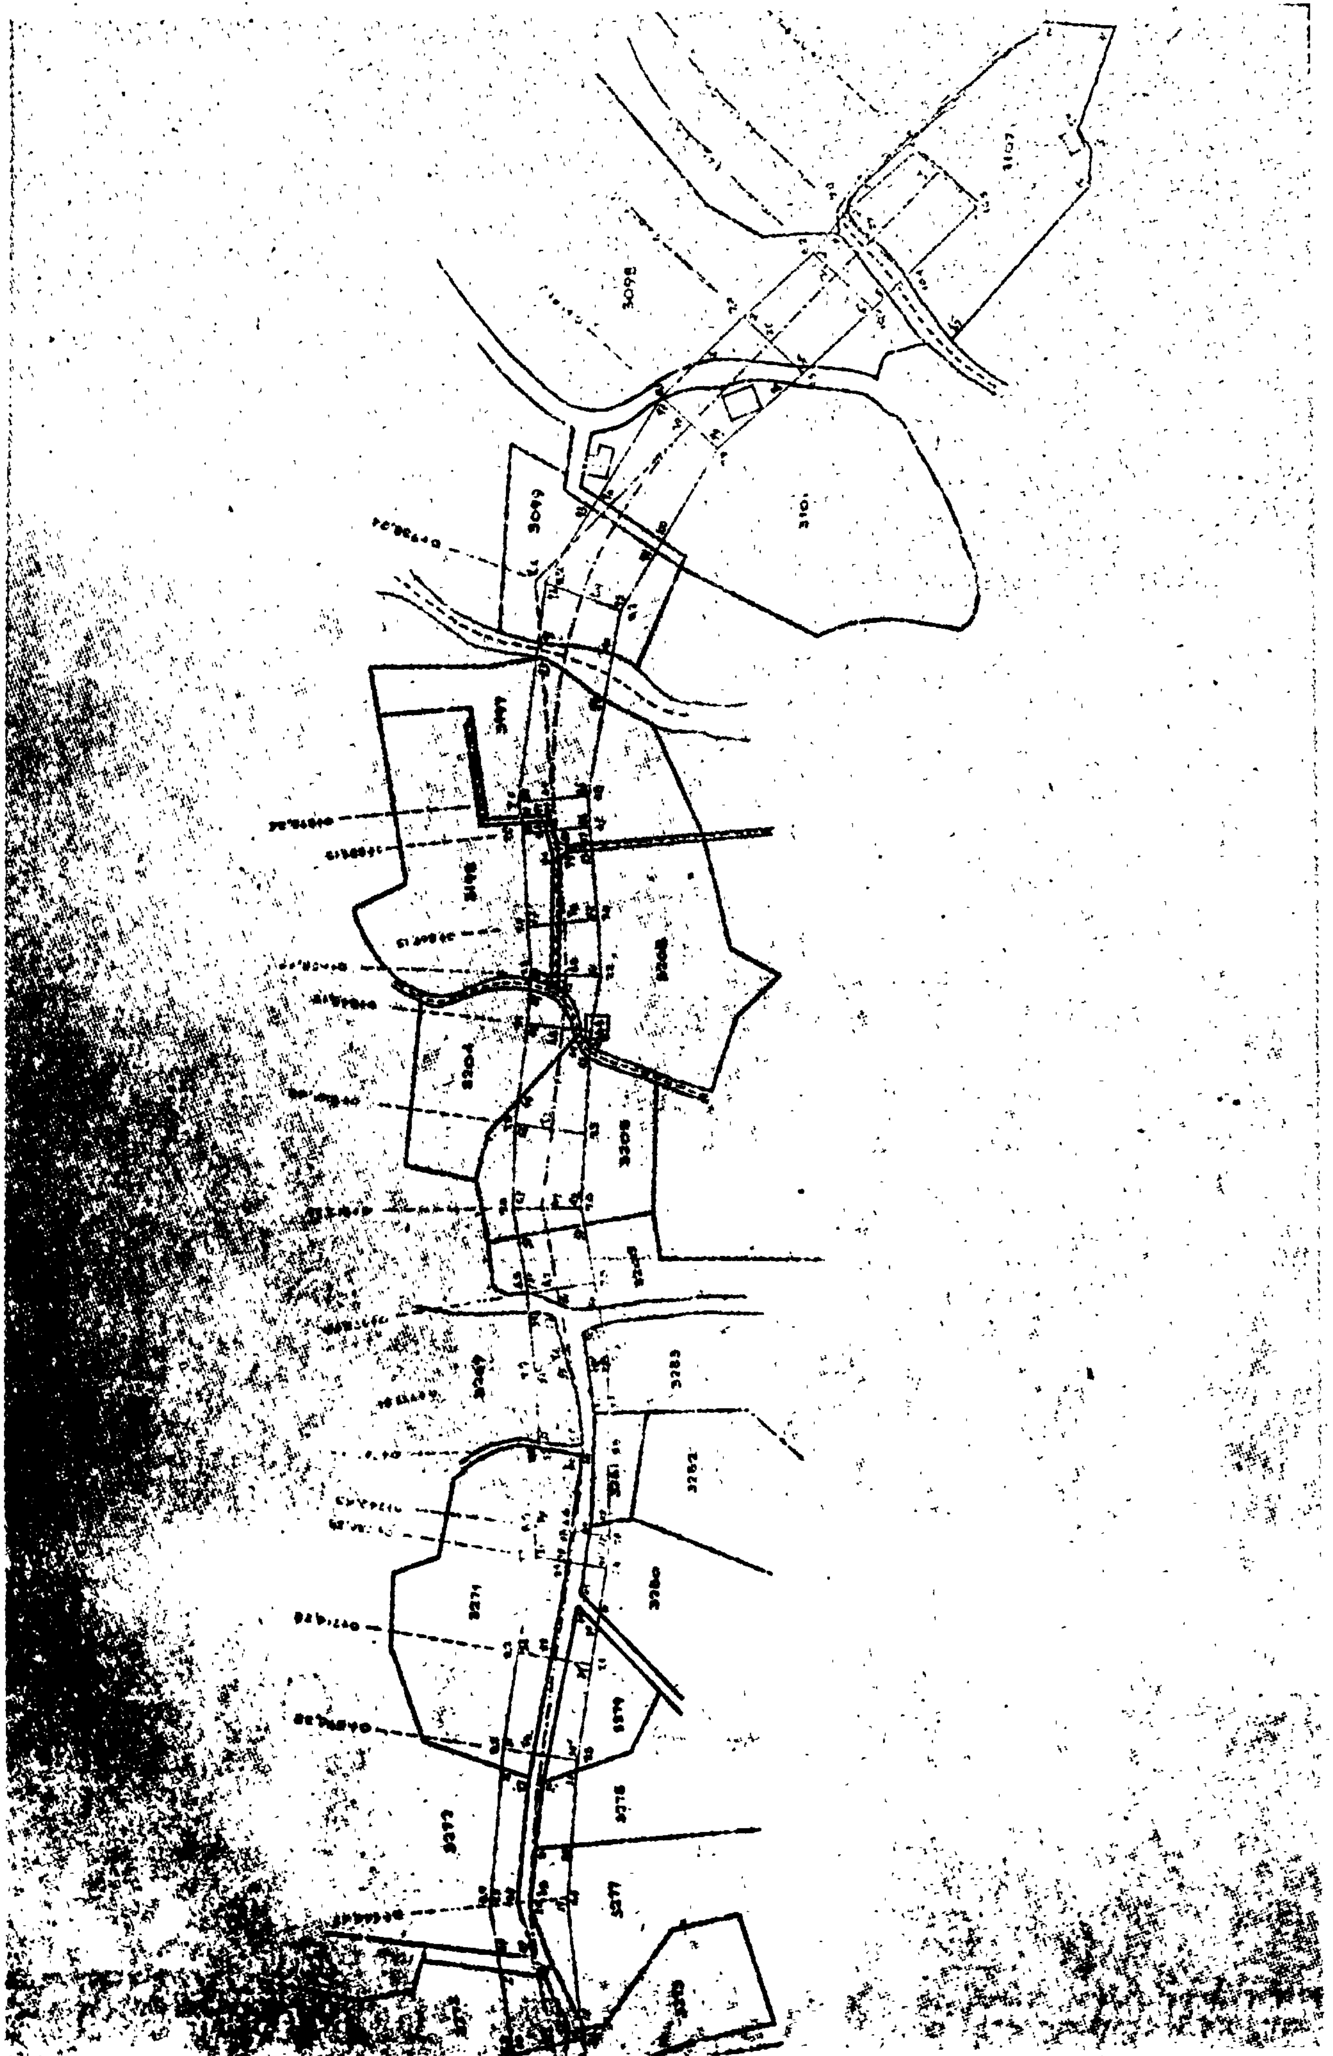

Δ/ΝΣΗ ΤΕΧΝ. ΥΠΗΡΕΣΙΩΝ Ν. ΠΕΛΛΗΣ

ΚΤΗΜΑΤΟΛΟΓΙΚΟΣ ΠΙΝΑΚΑΣ ΔΙΚΑΙΟΥΧΩΝ

ΟΔΟΥ ΛΟΓΓΟΥ ΕΔΕΣΣΗΣ

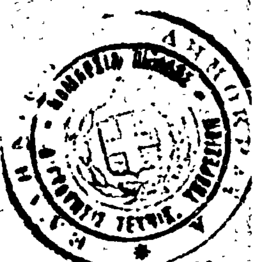

					ΑΠΟΛΛΟΤΡΙΟΥΜΕΝΗ ΕΚΤΑΣΙΣ		ΕΙΔΟΣ ΚΑΛΛΙΕΡΓΙΑΣ								
									Ἡλικία						
	[illegible]	Πατρώνυμον	Διεύθ. κατοικίας	Ἀριθμός τεμαχίου	Τμήμα	Ἔκταση m2	Ἀγροί	Δένδρα	1-5	5-10	10-15	>15	Περίφραξις (m)	Κτίρια (m3)	Παρατηρήσεις
	2	3	4	5	6	7	8	9	10	11	12	13	14	15	16
[illegible]	[illegible]	Μηνάς		3375+3376	1-2-3-4-5-6-7-8	500		Κερασιές Συκιές Βερυκοκιές Κυδωνιές Μηλιές Κληματαριές	 1 1	14 1 1 1 1 5			28		Ἁπλή περίφραξη μέ συρματόπλεγμα
2.	Σιγάλας Ἀντώνιος			3377	3-8-9-10-11-4-3	245	Τριφύλλι	Κερασιά			1				
3.	Ποτσέπης Γεώργιος	Κων/νος		3382	4-11-10-11'-12-13-14-15-4	586	Λιβάδι	Ἀπιδιές Κερασιές Καρυδιά Συκιά Φουντουκιές	 9	3 6 1 (μέ 2-3 παραφυάδες)		 1			
4	Τζίνας Δημήτριος			3379	11'-16-17-18-19-10-21-22-23-24-18-11'	760	Λαχανόκηπος (Ντομάτες)	Κληματαριές Συκιά Κερασιά		2 1 1	14				
5.	Μπάρης Ἀργύριος	Ἠλίας		3396	19-25-26-21-20-19	260		Κληματαριές Μηλιές Κερασιές Ροδιά Βερυκοκιά	 2 1	5 2 1					
6.	Μάνος Χρῆστος	Ἀντώνιος	Ὀλυμπιάδος 6	3397	25-31-30-29-28-27-26-25	370		Κερασιές			5 ([illegible])				
7.	Πάσχος Ἀθανάσιος			3441	32-33-34-35-36-37-30-39-32	416	Καλαμπόκι	Κληματαριές Συκιές Κερασιές	περίπου 100 (φυτώρια)	4 4					
[illegible]	[illegible] Ἀθανάσιος	Ἰωάννης		3442	38-37-45-44-43-42-41-40-38	486	Λιβάδι								
[illegible]	[illegible] Ἀθανάσιος			3445	46-47-48-49-50-51-52-52'-53-54-55-56-46	740	Καλαμπόκι	Κερασιές Καρυδιά				2 1			

1	2	3	4	5	6	7	8	9	10	11	12	13	14	15	16
10.	Γώγος Δημήτριος			3358	51-58-59-60-57	50		Μηλιά Κερασιά Ροδακινιά	 1	1 1					3.
11.	Γκίργκου χήρα Αναστασίου			3360	60'-61-62-60'	50		Καρυδιά Συκιά			 1	1			Εγκαταλελειμένη.
12.	Σεραφείμ Λεωνίδας	Θωμάς		3486α 3487	63-64-65-66-66'-23-64'-65-63	497	Άγρός	Καρυδιές Μηλιές Ροδακινιές	 2 10		2		50		
13.	Μαρίνος Χρίστος	Δημήτριος		3362	75-76-77-75	20		Συκιές Κληματαριές		 1	2				
14.	Ζωφέρης Γεώργιος		Παρ. Αγ. Δημητρίου	3326	76-78-78''-78'''-71--79-80-80-81-81'--81''-79'-77-76	481		Ροδακινιές Κερασιές Συκιές Καρυδιές	8 8 8	8 2	 1				5-6 ετών
15.	Μήτσος Δημήτριος			3488	69-69'-70'-70-71-71'-72-73-74-69	227		Συκιά		1					Άναλλιέργητο
16.	Σάρμας Δημήτριος	Άναστάσιος		3490	70-83-82-83'-71-70	62	Πράσα	Άμυγδαλιές Κερασιές	3 1						
17	Ζάρμας Δημήτριος	Άναστάσιος		3491	82-88-84-85-82	25		Κληματαριές Καρυδιές Συκιά		7' 1	 2				
18.	Ζάρμας Δημήτριος	Άναστάσιος		3493	90-86-87-88-89--90	50	Άγρός	Κορομηλιά		3					
19.	Ούζούνης Θωμάς	Νικόλαος		3494	86-90-87-86	40	Τριφύλλι	Κορομηλιά Συκιά Μουριά	1 1	 1					
20	Σαλμάνης Κωνίνα	Εὐάγγελος	Ηρώων Πολ/κίου 60	3320	91-92-93-94-95--96-97-91	489		Ροδακινιές Συκιές	3	11 1					
21.	Γκιόζος ή Κωνσταντίνος Ευάγγελος	Νικόλαος		3325		—									

1	2	3	4	5	6	7	8	9	10	11	12	13	14	15	16
22.	Μπαλίκα Βασιλείου (Κληρονόμοι)			3324	1-2-3-4-5-1	192		Συκιές Βερυκοκιές Κορομηλιές	4	 1 1					Άκαλλιέργη-το. 4.
23.	[illegible] Γεώργιος			3322	97-100-99-98-95- -94	382		Συκιές		2	2				Έγκαταλε-λειμμένες.
24.	Σκούλης Γεώργιος	Γρηγόριος		3323	5-8-3-6-5	65	Τριφύλλι	Άχλαδιές Συκιά		1 1					
25.	Ρισάρης Γεώργιος	Άθανάσιος		3275	15-16-17-15	10		Κληματαριές Συκιά	1	1 1					
26.	Σκίτης Εὐάγγελος			3274	9-10-11-12-13- -14-9	249		Συκιές Ροδακινιές Κερασιά	1 10	1		 1			1-2 ἐτῶν
27.	Λούκος Χρῆστος	Γεώργιος		3277	18-22-21-20-19- -18	150									Άκαλλιέργητο
28.	Πασχάλη χήρα Περικλή			3278	20-21-29-30-20	104		Κερασιές Άχλαδιά			3 1				
29.	Παπαδημητρίου Λουκάς			3278	23-24-25-26- -27-28-23	210		Ροδακινιές Συκιές		5 2					
30.	Τσουρλίνη Σοφία χήρα	Εὐαγγέλου		3279	29-44-39-38-30- -30-29	185		Ροδακινιές Συκιές	5	 2					
31.	Τσουρλίνη Σοφία χήρα	Εὐαγγέλου		3271	26-31-32-33-34- -35-36-37-38-27 -26	525		Ροδακινιές Καρυδιά Συκιά Κερασιά Ροδιά	5 1 1	26 1 1					
[illegible]	Γρηγοριάδης Γρηγόριος			3280	45-44-43-42-41- -41-45	73									Βράχος
[illegible]	Τσουρλίνη Σοφία χήρα	Εὐαγγέλου		3281	43-44-46-47- -43	65		Κερασιές	4						

1	2	3	4	5	6	7	8	9	10	11	12	13	14	15	16
34.	Παπατούσης Άλέκος	Δημήτριος		3283	46-48-50-49-48-47-46	68	Τριφύλλι	Κερασιές	3						1-2 ἐτῶν
35.	Παπατούσης Άλέκος	Δημήτριος		3269	51-52-53-54-55-56-57-51	195	Τριφύλλι	Κερασιές	3						1-2 ἐτῶν
36.	Σόπρα Ἑλένη χήρα	Ἀθανασίου		3206	57'-58-59-60-61-57'	220									Ἐγκαταλελειμμένο
37.	Κριτσιμάρης Κων/νος			3205	58-67-66-65-64-63-62-59-58	500		Ροδακινιές Κερασιές Μουσμουλιά	4	 1	7	 5			
38.	Γαζέτης Βασίλειος	Ἀθανάσιος		3204	64-63-68-69-64	142		Κερασιά Συκιά		 1	3				
39.	Τρεσίτης Εὐάγγελος	Γεώργιος		3208	75-74-73-72-71-70-75	268		Κερασιές Συκιές		5 4	3			30	Πρόχειρη ἀποθήκη
40.	Ζαφειράκης Νικόλαος			3198	76-77-77'-78-79-80-76	110		Συκιές		9					Ἐγκαταλελειμμένο
41.	Ἀβραάμ Ἐλισάβετ χήρα	Γεωργίου		3197	81-82-83-84-85-86-87-88-89-81	428		Λεύκη Συκιά Βερικοκιά Κερασιές	1 ἄνω τῶν 40 ἐτῶν	 1	 1 2				φυτώριο ροδακινιάς ἐγκαταλελειμμένο
42.	Φασιανός Χρηστος	Γεώργιος		3099	90-91-92-93-94-95-90	432		Συκιές		1		1			Φυτώριο καρυδιάς διαστ. 24Χ75
43.	Ζαχαρέντζης Πέτρος	Ἀναστάσιος	ὑπὸς τοῦ κτήματος	3101	96-97-98-99-100-96	567	Τριφύλλι	Συκιές Ροδιές Ροδακινιά Ἀπιδιές Κερασιές Καρυδιές Λωτός Κυδωνιά	 4 1 1	6 6 1 1 3 2 1 1		 1		90	Πρόχειρος σταφώνας
44.	Γαζέτης Βασίλειος	Ἀθανασίου		3098	1-2-3-4-5-6-7-1	519		Συκιές Βερικοκιά		5 1					Ἐγκαταλελειμμένο

1	2	3	4	5	6	7	8	9	10	11	12	13	14	15	16
25	Σταυίσης Δημήτριος	[illegible]		3107	8-9-10-11-8	349		Καρυδιές Μουριά Ἀμυγδαλιές Συκιές	2	17	1 4	1 2	45		Ἐπιμελημένη περίφραξη μὲ ἀγκαθωτὸ συρματόπλεγμα.

6.

ΘΕΣ/ΝΙΚΗ ΣΕΠΤΕΜΒΡΙΟΣ 1978

ΟΙ ΣΥΝΤΑΞΑΝΤΕΣ

ΣΠΥΡΟΣ ΚΙΡΜΙΖΟΓΛΟΥ

ΝΙΚΟΛΑΟΣ ΝΙΚΟΥ

ΤΟΠΟΓΡΑΦΟΙ ΜΗΧΑΝΙΚΟΙ

ΗΛΕΓΧΘΗ

Ὁ Προϊστάμενος

Γραφείου Πρ... Μελετῶν

Κ... ...λιος

Νομικὸς ...σύμβουλος

ΕΘΕΩΡΗΘΗ

Ἐν Ἐδέσσῃ 10-11-1978

ΑΝΑΚΟΙΝΩΣΕΙΣ

Ἀριθ. 6049 (2)

Περὶ παρακαταθέσεως ἀποζημιώσεως γιὰ ἀπαλλοτρίωση ἀκινήτων γιὰ τὴν κατασκευὴ τοῦ φράγματος Μπραϊμιανοῦ Κρήτης.

Ο ΥΠΟΥΡΓΟΣ ΔΗΜΟΣΙΩΝ ΕΡΓΩΝ

Ἔχοντας ὑπόψη τὰ ἄρθρα 7 καὶ 8 τοῦ Ν.Δ. 797/1971 «περὶ ἀναγκαστικῶν ἀπαλλοτριώσεων» γνωστοποιοῦμε σὲ ὅσους ἔχουν ἢ διεκδικοῦν δικαιώματα κυριότητας σὲ ἀκίνητα ποὺ ἀπαλλοτριώθηκαν ἀναγκαστικὰ μὲ τὴν Δ. 1047/921/18-3-77 κοινὴ ἀπόφαση τῶν Ὑπουργῶν Οἰκονομικῶν καὶ Δημοσίων Ἔργων (ΦΕΚ 96/77 τ.Δ γιὰ τὴν κατασκευὴ τοῦ φράγματος Μπραϊμιανοῦ Κρήτης, καθὼς καὶ τοὺς ἐνυπόθηκους δανειστὲς καὶ τοὺς τρίτους, γενικὰ διεκδικητὲς τῶν ἀκινήτων αὐτῶν, ὅτι ἡ ἀποζημίωση τῆς ἐδαφικῆς ἐπιφάνειας καὶ τῶν ἐπικειμένων της, ὅπως περιγράφονται στὸ σχετικὸ κτηματολογικὸ πίνακα, ἡ ὁποία καθορίστηκε μὲ τὴ 233/77 ἀπόφαση τοῦ Μονομελοῦς Πρωτοδικείου Λασηθίου ἔχει παρακατατεθεῖ στὸ Γραφεῖο Παρ/κῶν Ἱεραπέτρας καὶ ἔχει ἐκδοθεῖ τὸ 3568/19-10-78 γραμμάτιο συστάσεως παρακαταθήκης δρχ. (2.440.370) δύο ἑκατομμύρια τετρακόσιες σαράντα χιλιάδες τριακόσιες ἑβδομήντα.

Ἡ ἀποζημίωση θὰ ἀποδοθεῖ στὰ πρόσωπα ποὺ θὰ ἀναγνωρισθοῦν δικαιοῦχοι κατὰ τὴ νόμιμη διαδικασία.

Ἡ ἀνακοίνωση αὐτὴ νὰ δημοσιευθεῖ στὴν Ἐφημερίδα τῆς Κυβερνήσεως.

Ἀθῆναι, 11 Νοεμβρίου 1978

Μὲ Ἐντολὴ Ὑπουργοῦ
Ὁ Διευθυντὴς
α.α.
Α. ΚΑΠΛΑΝΙΔΟΥ

Ἀριθ. Β2/6085 Φ Φ1 (3)

Περὶ παρακαταθέσεως ἀποζημιώσεως γιὰ ἀπαλλοτρίωση ἀκινήτων γιὰ τὴν ἀποκατάσταση τοῦ ὁδικοῦ δικτύου Ἀμφίσσης Λιδωρικείου Ναυπάκτου.

Ο ΥΠΟΥΡΓΟΣ ΔΗΜΟΣΙΩΝ ΕΡΓΩΝ

Ἔχοντας ὑπόψη τὰ ἄρθρα 7 καὶ 8 τοῦ Ν.Δ. 797/1971 «περὶ ἀναγκαστικῶν ἀπαλλοτριώσεων», γνωστοποιοῦμε σὲ ὅσους ἔχουν ἢ διεκδικοῦν δικαιώματα κυριότητας σὲ ἀκίνητα ποὺ ἀπαλλοτριώθηκαν ἀναγκαστικὰ μὲ τὴν Δ. 4487/6398/1974 κοινὴ ἀπόφαση τῶν Ὑπουργῶν Οἰκονομικῶν καὶ Δημοσίων Ἔργων (ΦΕΚ 244/74) γιὰ τὴν ἀποκατάσταση τοῦ ὁδικοῦ δικτύου Ἀμφίσσης Λιδωρικείου Ναυπάκτου, καθὼς καὶ τοὺς ἐνυποθήκους δανειστὲς καὶ τοὺς τρίτους γενικὰ διεκδικητὲς τῶν ἀκινήτων αὐτῶν, ὅτι ἡ ἀποζημίωση τῆς ἐδαφικῆς ἐπιφανείας καὶ τῶν ἐπικειμένων της, ὅπως περιγράφονται στὸ σχετικὸ κτηματολογικὸ πίνακα, ἡ ὁποία καθορίστηκε μὲ τὴ 235/78 ἀπόφαση τοῦ Μον. Πρωτ. Παρνασίδος, ἔχει παρακατατεθεῖ στὸ Ταμεῖο Παρ/κῶν καὶ Δανείων Ἀθηνῶν καὶ ἔχει ἐκδοθεῖ τὸ 516243/9-11-78 γραμμάτιο συστάσεως παρακαταθήκης, δρχ. (1.614.510) ἕνα ἑκατομμύριο ἑξακόσιες δέκα τέσσερις χιλ. πεντακόσιες δέκα.

Ἡ ἀποζημίωση θὰ ἀποδοθεῖ στὰ πρόσωπα ποὺ θὰ ἀναγνωρισθοῦν δικαιοῦχοι κατὰ τὴ νόμιμη διαδικασία.

Ἡ ἀνακοίνωση αὐτὴ νὰ δημοσιευθεῖ στὴν ἐφημερίδα τῆς Κυβερνήσεως.

Ἀθῆναι, 9 Νοεμβρίου 1978

Μὲ ἐντολὴ Ὑπουργοῦ
Ὁ Διευθυντὴς
κ.α.α.
ΑΛ. ΚΑΠΛΑΝΙΔΟΥ

ΠΟΛΕΟΔΟΜΙΑ

ΑΠΟΦΑΣΕΙΣ

Ἀριθ. Η. 13396 (4)

Περὶ χαρακτηρισμοῦ δρόμου ὡς Κοινοτικοῦ στὴν Κοινότητα Σαραβαλίου στὸ Ν. Ἀχαΐας.

Ο ΝΟΜΑΡΧΗΣ ΑΧΑΪΑΣ

Ἔχοντας ὑπόψη:

1. Τὴν Ε. 4360/77 ἀπόφαση τοῦ Ὑπουργοῦ Δημ. Ἔργων, μὲ τὴν ὁποία παρέχεται στοὺς Νομάρχες ἁρμοδιότητα ἐγκρίσεως τῆς διανοίξεως νέων δρόμων μέσα στὰ ὅρια τῶν οἰκιμῶν ποὺ ὑπάρχουν πρὶν ἀπὸ τὸ 1923.
2. Τὴν ἀρ. 35/78 ἀπόφαση τοῦ Κοινοτικοῦ Συμβουλίου Σαραβαλίου, μὲ τὴν ὁποία χαρακτηρίζει Κοινοτικὸ δρόμο αὐτὸν ποὺ ἄφησε σὲ κοινοχρηστία ἡ Ἀθανασία Σταυροπούλου.
3. Τὸ ἀρ. Η. 9699/7.9.1978 ἔγγραφο τῆς ΔΤΥΝ Ἀχαΐας Τμήμ. Πολεοδ. Ἐφαρμογῶν, μὲ τὸ ὁποῖο διαβιβάστηκαν ὅλα τὰ προβλεπόμενα δικαιολογητικά.
4. Τὴ σύμφωνη γνωμοδότηση τοῦ ΝΣΔΕ, ποὺ διατυπώθηκε στὸ 18/24/18.10.78 πρακτικό του, ἀποφασίζουμε:

Ἐγκρίνουμε τὴν 35/78 ἀπόφαση τοῦ Κοινοτικοῦ Συμβουλίου Σαραβαλίου, μὲ τὴν ὁποία χαρακτηρίζεται Κοινοτικὸς δρόμος πλάτους 8 μέτρων αὐτὸς ποὺ ἀφήνει σὲ κοινοχρηστία ἡ Ἀθαν. Σταυροπούλου, μὲ τὴν προϋπόθεση ὅτι ὁ δρόμος ποὺ θὰ ἀνοιχτεῖ θὰ εἶναι Κοινοτικὸς καὶ θὰ τεθεῖ σὲ κοινὴ χρήση καὶ εἰδικότερα, ὅπως φαίνεται στὸ συνημμένο τοπογραφικὸ διάγραμμα τοῦ Πτυχ. Μ.Τ.Σ.Ν. 298 1976 Ἰωάννου Παγανιά, τὸ ὁποῖο εἶναι θεωρημένο ἀπὸ τὸν Προϊστάμενο Τμήμ. Πολεοδ. Ἐφαρμογῶν τῆς ΔΤΥΝ Ἀχαΐας.

Ἡ ἀπόφαση αὐτὴ μὲ τοπογραφικὸ διάγραμμα νὰ δημοσιευθεῖ στὴν Ἐφημερίδα τῆς Κυβερνήσεως.

Πάτραι, 6 Νοεμβρίου 1978

Ὁ Νομάρχης
ΝΙΚ. ΧΑΝΟΣ

ΔΙΟΚΤΗΣΙΑ ΑΘ Κ. ΣΤΑΥΡΟ

ΤΟΠΟΓΡΑΦΙΚΟ ΔΙΑΓΡΑΜΜΑ ΟΙΚΟΠΕΔΩΝ
ΙΔΙΟΚΤΗΣΙΑΣ ΑΘΑΝΑΣΙΟΥ ΣΤ[illegible]ΟΥΛΟΥ
ΕΙΣ ΘΕΣΙΝ ΛΕΜΕΝΙΤΣΑ ΚΟΙΝΟΤΗΤΟΣ
ΣΑΡΑΒΑΛΙΟΥ ΠΑΤΡΩΝ

ΚΛΙΜΑΞ 1:500

Πατραι Μαρτιος 1978

Ο
Συνταξας

ΙΩΑΝΝΗΣ Χ. [illegible] ΓΑΝΙΑΣ
ΠΤΥΧΙΟΥΧΟΣ
ΠΑΤΡΑ

ΕΘΕΩΡΗΘΗ

προς αναγνωρισμ. δρόμος

Ιδιωτικος δρομος

προς αναγνωρισμ. δρόμος

Ιδιωτικος δρομος

'Αριθ. Η. 13391 (5)

Περὶ ἀναγνωρίσεως τῆς παρόδου ποὺ βρίσκεται στὴν Πάτρα μεταξὺ τῶν ὁδῶν 'Αγ. Δημητρίου καὶ Μπουκαούρη καὶ ἔχει πρόσωπο ἐπὶ τῆς ὁδοῦ 'Ερνεσκῶλε, ὅτι προϋπάρχει τοῦ 1923 καὶ πρέπει νὰ διατηρηθεῖ.

Ο ΝΟΜΑΡΧΗΣ ΑΧΑΪΑΣ

Ἔχοντας ὑπόψη :

1. Τὶς διατάξεις τῆς παρ. 4 τοῦ ἄρθρου 20 τοῦ ἀπὸ 17.7.1923 Ν.Δ. «περὶ Σχεδίων πόλεων κλπ.» καθὼς καὶ τὸ Β.Δ ἀπὸ 4.1.1924, ποὺ καθορίζει ὅτι τὸ ἄρθρο 20 ἰσχύει ἀπὸ 1.6.1924.

2. Τὶς δ/ξεις τοῦ Νόμου 3200/55 «περὶ Διοικητικῆς ἀποκεντρώσεως» καὶ τὸ Β.Δ. ἀπὸ τὶς 28.6.55 «περὶ ἐξαιρέσεως ἀπὸ τὴν ἁρμοδιότητα τῶν Νομαρχῶν ἀντικειμένων τινῶν ἁρμοδιότητος 'Υπουργ. Δημ. Ἔργων».

3. Τὶς δ/ξεις τοῦ Ν.Δ. 1018/71 «περὶ τροποποιήσεως καὶ συμπληρώσεως τοῦ Α.Ν. 314/68 «περὶ παροχῆς εἰς τὸν 'Υπουργὸν Βορ. 'Ελλάδος καὶ τοὺς Νομάρχας ἁρμοδιοτήτων».

4. Τὴν ἀπὸ 11.8.1978 αἴτηση τοῦ Λεων. 'Αγγ. Σώρρα, μὲ τὴν ὁποία βρίσκεται μέσα στὸ σχέδιο πόλεως τῆς παρόδου Πατρῶν ὡς ὁδοῦ ποὺ ὑπῆρχε πρὶν ἀπὸ τὸ ἔτος 1923.

5. Τὸ ἔγγραφο ἀρ. Π.9644/29.9.78 τῆς Δ/νσεως Τεχν. 'Υπηρεσιῶν Ν. 'Αχαΐας Τμ. Πολεοδ. 'Εφαρμογῶν, μὲ τὸ ὁποῖο ὑποβλήθηκε τοπογραφικὸ διάγραμμα κλπ. σχετικά.

6. 'Η ἔκθεση ἀπὸ 10.8.1978 τοῦ Δικηγόρου Βασ. Δ. Παπαδημητρίου, ἀπὸ τὴν ὁποία προκύπτει ὅτι ἡ ὁδὸς Πατρῶν μεταξὺ τῶν ὁδῶν πάροδος 'Αγ. Δημητρίου καὶ Μπουκαούρη μέσα στὸ σχέδιο πόλεως σχηματίστηκε πρὶν ἀπὸ τὴν ἰσχὺ τοῦ προαναφερομένου Δ/γματος καὶ χωρὶς μεταβολὴ τῶν διαστάσεων αὐτῆς.

7. Τὴν σύμφωνη γνώμη τοῦ ΝΣΔΕ, ποὺ διατυπώθηκε στὸ ἀρ. 18/19/18.10.1978 πρακτικό του, ἀποφασίζουμε:

'Αναγνωρίζουμε ὅτι ἡ πάροδος ποὺ βρίσκεται στὴν Πάτρα μεταξὺ τῶν ὁδῶν 'Αγ. Δημητρίου καὶ Μπουκαούρη καὶ ποὺ ἔχει πρόσωπο στὴν ὁδὸ 'Ερνεσκῶλε εἶναι διατηρητέα ἐπειδὴ σχηματίσθηκε πρὶν τὸ ἔτος 1923 καὶ ἐφαρμόζονται σ' αὐτὴ ὅλες οἱ δ/ξεις ποὺ ἰσχύουν καὶ γιὰ τοὺς ἐγκεκριμένους δρόμους τοῦ ρυμοτομικοῦ σχεδίου πόλεως Πατρῶν στὴν περιοχὴ αὐτή.

'Η ἀπόφαση αὐτὴ νὰ δημοσιευθεῖ στὴν 'Εφημερίδα τῆς Κυβερνήσεως.

Πάτραι, 6 Νοεμβρίου 1978

'Ο Νομάρχης

ΝΙΚ. ΧΑΝΟΣ

Τοπογραφικόν διάγραμμα

δεικνύον την υπάρχουσαν [illegible] [illegible]

μεταξύ των οδών Αγίου Δημητρίου και

Μπουκαούρη

Η ΓΕΝΙΚΗ ΔΙΕΥΘΥΝΣΗ ΤΟΥ ΕΘΝΙΚΟΥ ΤΥΠΟΓΡΑΦΕΙΟΥ

ΓΝΩΣΤΟΠΟΙΕΙ ΟΤΙ:

Ἡ ἐτήσια συνδρομὴ τῆς Ἐφημερίδας τῆς Κυβερνήσεως, ἡ τιμὴ τῶν φύλλων της ποὺ πουλιοῦνται τμηματικὰ καὶ τὰ τέλη δημοσιεύσεων στὴν Ἐφημερίδα τῆς Κυβερνήσεως, καθορίσθηκαν ἀπὸ 1 Ἰανουαρίου 1974 ὡς ἀκολούθως:

Α' ΕΤΗΣΙΕΣ ΣΥΝΔΡΟΜΕΣ

1. Γιὰ τὸ Τεῦχος Α'	Δραχ.	600
2. » » » Β'	»	700
3. » » » Γ'	»	500
4. » » » Δ'	»	1.000
5. » » » Νομικῶν Προσώπων Δ.Δ. κτλ	»	500
6. » » » Παράρτημα	»	300
7. » » » Ἀνωνύμων Ἑταιρειῶν κτλ.	»	3.000
8. » » Δελτίο Ἐμπορικῆς καὶ Βιομηχανικῆς Ἰδιοκτησίας	»	200
9. Γιὰ ὅλα τὰ τεύχη καὶ τὸ Δ.Ε.Β.Ι.	»	6.000

Οἱ Δῆμοι καὶ οἱ Κοινότητες τοῦ Κράτους καταβάλλουν τὸ 1/2 τῶν ἀνωτέρω συνδρομῶν.

Ὑπὲρ τοῦ Ταμείου Ἀλληλοβοηθείας Προσωπικοῦ τοῦ Ἐθνικοῦ Τυπογραφείου (ΤΑΠΕΤ) ἀναλογοῦν τὰ ἑξῆς ποσά:

1. Γιὰ τὸ Τεῦχος Α'	Δραχ.	30
2. » » » Β'	»	35
3. » » » Γ'	»	25
4. » » » Δ'	»	50
5. » » » Νομικῶν Προσώπων Δημοσίου Δικαίου κτλ	»	25
6. » » » Παράρτημα	»	15
7. » » » Ἀνωνύμων Ἑταιρειῶν κτλ.	»	150
8. » » Δελτίο Ἐμπ. καὶ Βιομ. Ἰδιοκτησίας	»	10
9. Γιὰ ὅλα τὰ τεύχη	»	300

Β'. ΤΙΜΗ ΦΥΛΛΩΝ

Ἡ τιμὴ πωλήσεως κάθε φύλλου, μέχρις 8 σελ., εἶναι 3 δρχ., ἀπὸ 9 ὡς 40 σελ. 8 δρχ., ἀπὸ 41 ὡς 80 σελ. 15 δρχ., ἀπὸ 81 σελ. καὶ ἄνω ἡ τιμὴ πωλήσεως κάθε φύλλου προσαυξάνεται κατὰ 15 δρχ. ἀνὰ 80 σελίδες.

Γ'. ΤΕΛΗ ΔΗΜΟΣΙΕΥΣΕΩΝ

Ι. Στὸ Τεῦχος Ἀνωνύμων Ἑταιρειῶν καὶ Ἑταιρειῶν Περιωρισμένης Εὐθύνης:

Α'. Δημοσιεύματα Ἀνωνύμων Ἑταιρειῶν:

1. Τῶν δικαστικῶν πράξεων	Δραχ.	400
2. Τῶν καταστατικῶν Ἀνωνύμων Ἑταιρειῶν	»	10.000
3. Τῶν τροποποιήσεων τῶν καταστατικῶν τῶν Ἀνωνύμων Ἑταιρειῶν	»	2.000
4. Τῶν ἀνακοινώσεων καὶ προσκλήσεων σὲ γενικὲς συνελεύσεις, τῶν κατὰ τὸ ἄρθρο 32 τοῦ Ν. 3221/24 γνωστοποιήσεων, τῶν ἀνακοινώσεων, ποὺ προβλέπονται ἀπὸ τὸ ἄρθρο 59 παρ. 3 τοῦ Ν.Δ. 400/70 «περὶ Ἀλλοδαπῶν Ἀσφαλιστικῶν Ἑταιρειῶν» καὶ τῶν ἀποφάσεων τοῦ Διοικητικοῦ Συμβουλίου τοῦ ΕΛΤΑ, ποὺ ἀναφέρονται σὲ προσωρινὲς διατάξεις	»	1.000
5. Τῶν ἀνακοινώσεων τῶν ὑπὸ διάλυση Ἀνωνύμων Ἑταιρειῶν, κατὰ τὸ Β.Δ. 20/5/1939	»	200
6. Τῶν ἰσολογισμῶν τῶν Ἀνωνύμων Ἑταιρειῶν	»	4.000
7. Τῶν συνοπτικῶν μηνιαίων καταστάσεων τῶν Τραπεζικῶν Ἑταιρειῶν	»	1.000
8. Τῶν ἀποφάσεων «περὶ ἐγκρίσεως τιμολογίων τῶν Ἀσφαλιστικῶν Ἑταιρειῶν»	»	600
9. Τῶν ὑπουργικῶν ἀποφάσεων «περὶ παροχῆς ἀδείας ἐπεκτάσεως τῶν ἐργασιῶν Ἀσφαλιστικῶν Ἑταιρειῶν», τῶν ἐκθέσεων περιουσιακῶν στοιχείων Ἀνωνύμων Ἑταιρειῶν γενικά, καὶ τῶν ἀποφάσεων τοῦ Δ.Σ. τοῦ ΕΛΤΑ, μὲ τὶς ὁποῖες ἐγκρίνονται καὶ δημοσιεύονται οἱ κανονισμοί αὐτοῦ	»	4.000
10. Τῶν ἀποφάσεων «περὶ παροχῆς πληρεξουσιότητος πρὸς ἀντιπροσώπευσιν ἐν Ἑλλάδι ἀλλοδαπῶν Ἑταιρειῶν» καὶ τῶν ἀποφάσεων «περὶ μεταβιβάσεως τοῦ χαρτοφυλακίου Ἀσφαλιστικῶν Ἑταιρειῶν κατὰ τὸ ἄρθρον 59 παρ. 1 τοῦ Ν.Δ. 400/70»	»	2.000
11. Τῶν ἀποφάσεων «περὶ συγχωνεύσεως Ἀνωνύμων Ἑταιρειῶν»	»	10.000
12. Τῶν ἀποφάσεων τῆς Ἐπιτροπῆς τοῦ Χρηματιστηρίου «περὶ εἰσαγωγῆς χρεωγράφων εἰς τὸ Χρηματιστήριον πρὸς διαπραγμάτευσιν, συμφώνως πρὸς τὰς διατάξεις τοῦ ἄρθρου 2 παρ. 3 Α.Ν. 148/67»	Δραχ.	1.000
13. Τῶν ἀποφάσεων τῆς Ἐπιτροπῆς κεφαλαιαγορᾶς «περὶ διαγραφῆς χρεωγράφων ἐκ τοῦ Χρηματιστηρίου, συμφώνως πρὸς τὰς διατάξεις τοῦ ἄρθρου 2 παρ. 4 Α.Ν. 148/1967»	»	1.000

Β'. Δημοσιεύματα Ἑταιρειῶν Περιωρισμένης Εὐθύνης:

1. Τῶν καταστατικῶν	»	1.000
2. Τῶν τροποποιήσεων τῶν καταστατικῶν	»	400
3. Τῶν ἀνακοινώσεων καὶ προσκλήσεων	»	200
4. Τῶν ἰσολογισμῶν	»	1.000
5. Τῶν ἐκθέσεων ἐκτιμήσεως περιουσιακῶν στοιχείων	»	1.000

Γ'. Δημοσιεύματα Ἀλληλασφαλιστικῶν Συνεταιρισμῶν - Ἀλληλασφαλιστικῶν Ταμείων καὶ Φιλανθρωπικῶν Σωματείων:

1. Τῶν ὑπουργικῶν ἀποφάσεων «περὶ χορηγήσεως ἀδείας λειτουργίας Ἀλληλασφαλιστικῶν Συνεταιρισμῶν - Ἀλληλασφαλιστικῶν Ταμείων»	»	1.000
2. Τῶν Ἰσολογισμῶν τῶν ἀνωτέρω Συνεταιρισμῶν, Ταμείων καὶ Σωματείων	»	1.000

ΙΙ. Στὸ Τέταρτο τεῦχος, τῶν δικαστικῶν πράξεων, προσκλήσεων καὶ λοιπῶν δημοσιεύσεων.	»	400

Τὸ ποσοστὸ ἐπὶ τῶν τελῶν δημοσιεύσεων στὸ Τεῦχος Ἀνωνύμων Ἑταιρειῶν καὶ Ἑταιρειῶν Περιωρισμένης Εὐθύνης, ποὺ πρέπει νὰ καταβάλλεται ὑπὲρ τοῦ Ταμείου Ἀλληλοβοηθείας Προσωπικοῦ Ἐθνικοῦ Τυπογραφείου (ΤΑΠΕΤ), ὁρίσθηκε γενικὰ σὲ 5ο/ο.

Δ'. ΚΑΤΑΒΟΛΗ ΣΥΝΔΡΟΜΩΝ - ΤΕΛΩΝ ΔΗΜΟΣΙΕΥΣΕΩΝ ΚΑΙ ΠΟΣΟΣΤΩΝ Τ.Α.Π.Ε.Τ.

1. Οἱ συνδρομὲς τοῦ ἐσωτερικοῦ καὶ τὰ τέλη δημοσιεύσεων προκαταβάλλονται στὰ Δημόσια Ταμεῖα ἔναντι ἀποδεικτικοῦ εἰσπράξεως, τὸ ὁποῖο φροντίζει ὁ ἐνδιαφερόμενος νὰ τὸ στείλει στὴν Ὑπηρεσία τοῦ Ἐθνικοῦ Τυπογραφείου.

2. Οἱ συνδρομὲς τοῦ ἐξωτερικοῦ εἶναι δυνατὸ νὰ στέλνονται καὶ σὲ ἀνάλογο συνάλλαγμα μὲ ἐπιταγὴ ἐπ' ὀνόματι τοῦ Διευθυντῆ τῶν Διοικητικῶν καὶ Οἰκονομικῶν Ὑποθέσεων τοῦ Ἐθνικοῦ Τυπογραφείου.

3. Τὸ ὑπὲρ τοῦ ΤΑΠΕΤ ποσοστὸ ἐπὶ τῶν ἀνωτέρω συνδρομῶν καὶ τελῶν δημοσιεύσεων καταβάλλεται ὡς ἑξῆς:

α) στὴν Ἀθήνα: στὸ Ταμεῖο τοῦ ΤΑΠΕΤ (Κατάστημα Ἐθνικοῦ Τυπογραφείου),

β) στὶς ὑπόλοιπες πόλεις τοῦ Κράτους: στὰ Δημόσια Ταμεῖα καὶ ἀποδίδεται στὸ ΤΑΠΕΤ σύμφωνα μὲ τὶς 192378/3639/1947 (RONEO 185) καὶ 178048/5321/31.7.65 (RONEO 139) ἐγκύκλιες διαταγὲς τοῦ Γ.Λ.Κ.,

γ) στὶς περιπτώσεις συνδρομῶν ἐξωτερικοῦ: ὅταν ἡ ἀποστολή τους γίνεται μὲ ἐπιταγές, μαζὶ μ' αὐτὲς στέλνεται καὶ τὸ ὑπὲρ τοῦ ΤΑΠΕΤ ποσοστό.

Ὁ Γενικὸς Διευθυντὴς
ΒΑΣΙΛΕΙΟΣ ΣΤ. ΝΙΚΑΣ

ΑΠΟ ΤΟ ΕΘΝΙΚΟ ΤΥΠΟΓΡΑΦΕΙΟ